


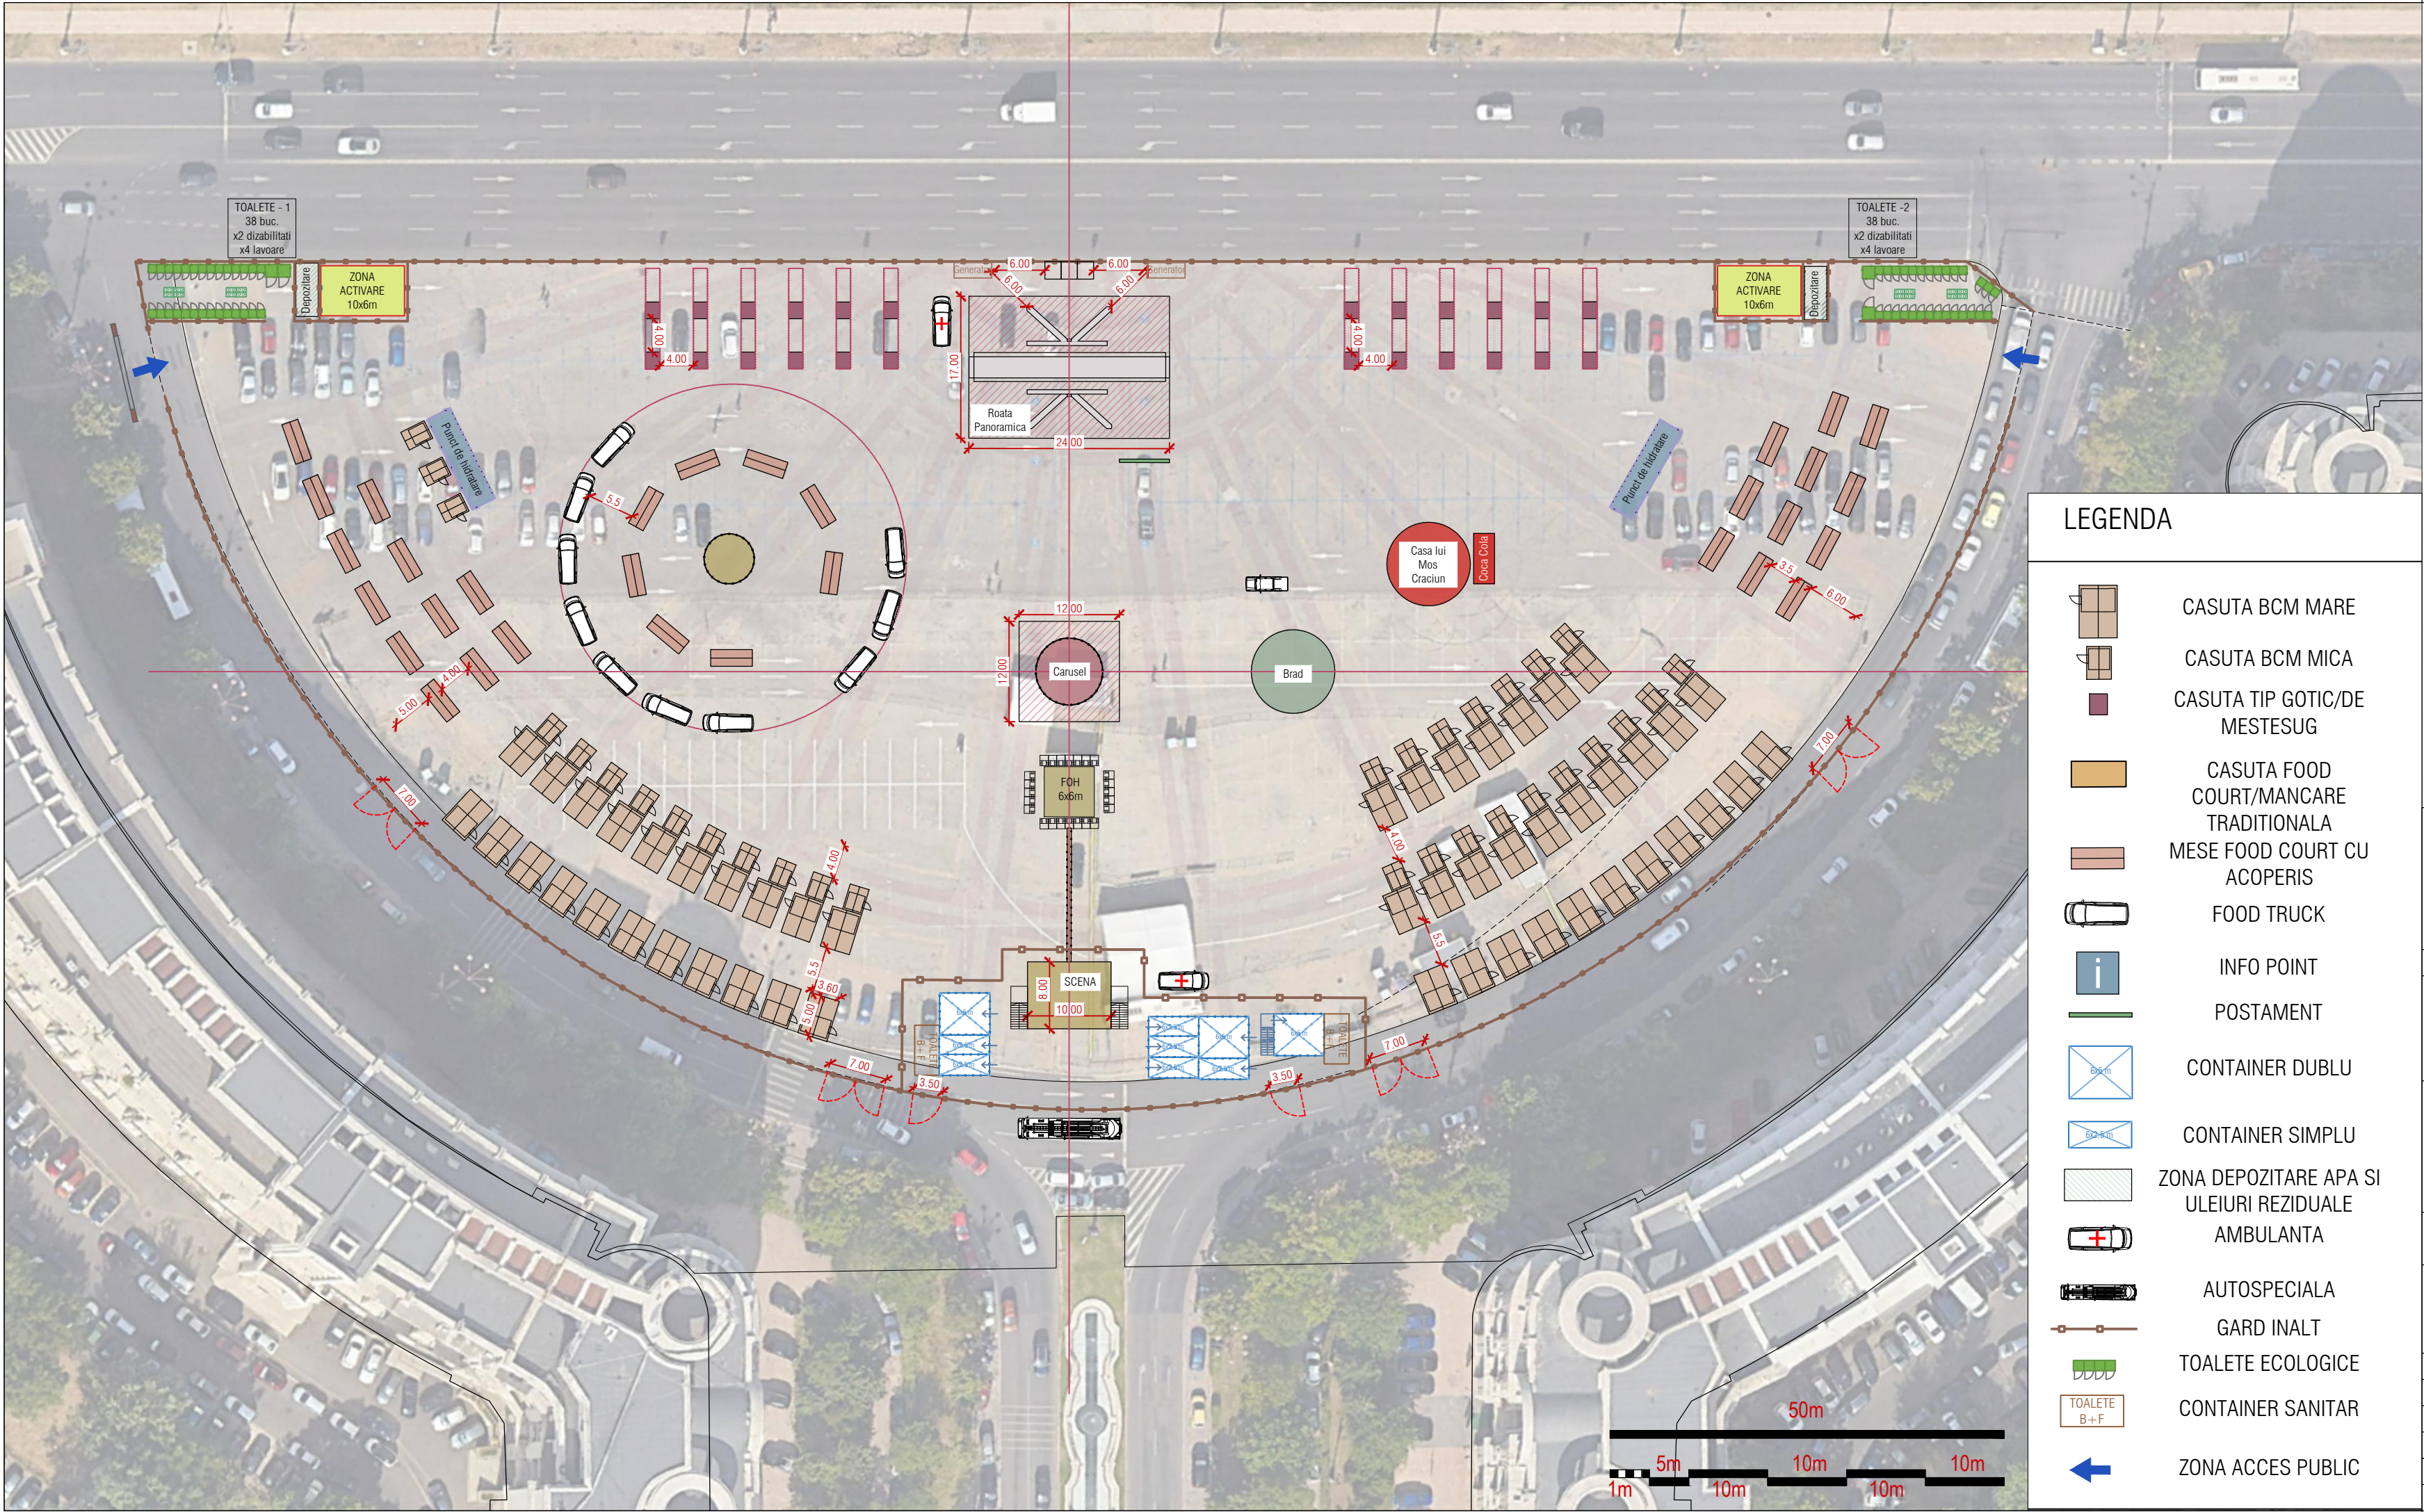

LEGENDA

- CASUTA BCM MARE
- CASUTA BCM MICA
- CASUTA TIP GOTIC/DE MESTESUG
- CASUTA FOOD COURT/MANCARE TRADITIONALA
- MESE FOOD COURT CU ACOPERIS
- FOOD TRUCK
- INFO POINT
- POSTAMENT
- CONTAINER DUBLU
- CONTAINER SIMPLU
- ZONA DEPOZITARE APA SI ULEIURI REZIDUALE
- AMBULANTA
- AUTOSPECIALA
- GARD INALT
- TOALETE ECOLOGICE
- CONTAINER SANITAR
- ZONA ACCES PUBLIC

L.S.:	L.S.:	L.S.:	N
INFORMAȚII FIRME			
BENEFICIAR: ARTE SI EVENIMENTE URBANE BUCURESTI <i>Instituție publica de interes local al Municipiului Bucuresti</i> ADRESĂ:STR. LIPSCANI, NR. 84-90, SECTOR 3, BUCURESTI DATE FIRMĂ: CUI 54533169			
PROIECTANT GENERAL : S.C. K-BOX CONSTRUCTION DESIGN S.R.L.			
ADRESĂ:CALEA DOROBANTI NR. 103-105, SECTOR 1, BUCURESTI, ROMANIA DATE FIRMĂ: J2011010782400; CUI RO 29079097			
REPRODUCEREA, IMPRUMUTAREA SAU EXPUNEREA ACESTUI DOCUMENT, PRECUM SI TRANSMITEREA INFORMATIILOR CONTINUTE ESTE PERMISA NUMAI IN CONDITIILE STIPULATE IN CONTRACT. UTILIZAREA EXTRACONTRACTUALA NECESITA ACORDUL SCRIS AL SC K-BOX CONSTRUCTION DESIGN SRL.			
PROIECT: AMENAJARE TEMPORARA IN AER LIBER PENTRU DESFASURAREA EVENIMENTULUI "Targul de Craciun 2026" ADRESĂ PROIECT: Piata Constitutiei, sector 5, Bucuresti			
CALITATE	NUME ȘI PRENUME	SEMNĂTURĂ	DENUMIRE PLAN ȘĂ: PLAN DE AMENAJARE
SEF PROIECT	ARH. ALINA POPESCU		SPECIALITATEA: ARHITECTURA FAZA: AVIZE
PROIECTAT/ DESENAT	ARH. GEORGIOS KAPRARAS		SCARA: 1:1000
PROIECTAT/ DESENAT	ARH. PETRA BIRSAN		DATA: noiembrie-decembrie 2026
PROIECTAT/ DESENAT	ARH. LAURENTIA TOLEA		FAZA DISCIPLINA PACHET NR.
VERIFICAT INTERN			COD PLAN ȘĂ: R.00
FISIER:			